


k.ú. Kvakovce

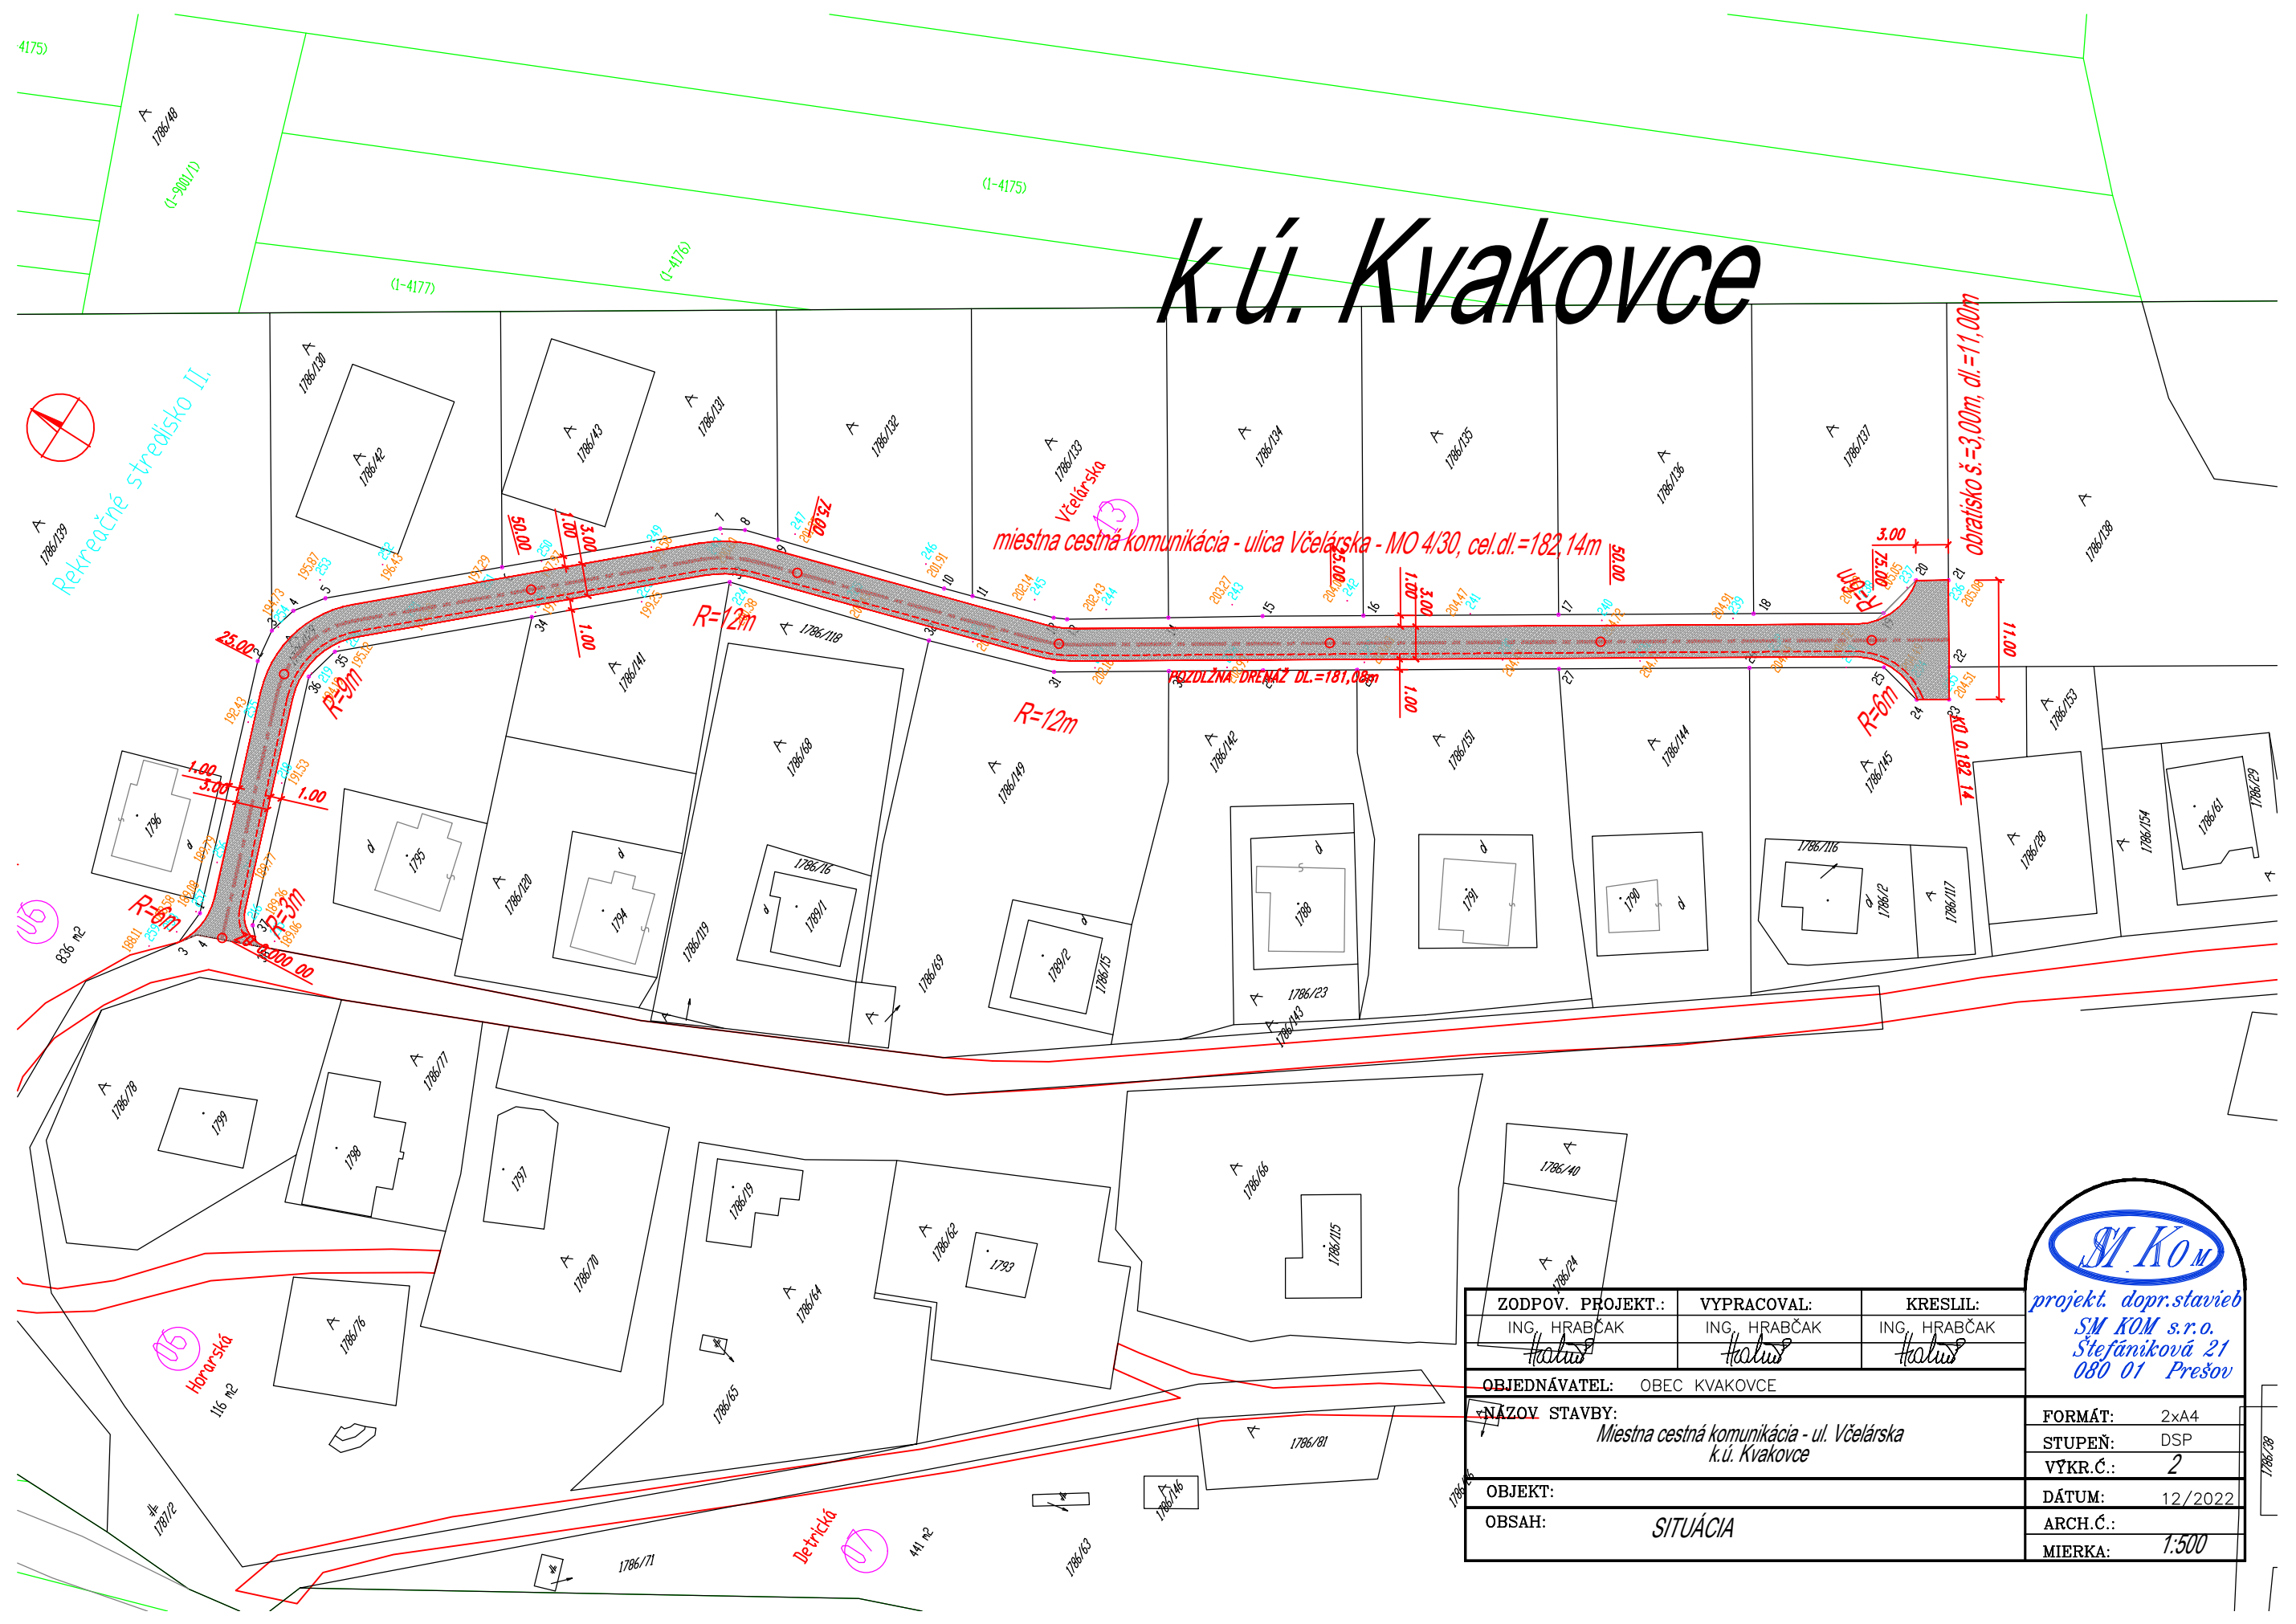

miestna cestná komunikácia - ulica Včelárska - MO 4/30, cel.dl.=182,14m

obratisko š.=3,00m, dl.=11,00m

VÝHLEDOVÁ DRENÁŽ DL.=181,08m

ZODPOV. PROJEKT.: ING. HRABČAK <i>Hrabčák</i>	VYPRACOVAL: ING. HRABČAK <i>Hrabčák</i>	KRESLIL: ING. HRABČAK <i>Hrabčák</i>
OBJEDNÁVATEL: OBEC KVAKOVCE		
NÁZOV STAVBY: Miestna cestná komunikácia - ul. Včelárska k.ú. Kvakovce		
OBJEKT:		
OBSAH:	SITUÁCIA	

M KOM

projekt. dopr.stavieb
S/M KOM s.r.o.
Štefániková 21
080 01 Prešov

FORMÁT:	2x4
STUPEŇ:	DSP
VÝKR.Č.:	2
DÁTUM:	12/2022
ARCH.Č.:	
MIERKA:	1:500