


LEGENDA:

- ST 03 - ST 10 - KOMERČNÉ OBJEKTY
- ST 01 - NÁBREŽNÁ PROMENÁDA
- ST 02 - MÚZEUM ŠPORTOVÝCH HRDINOV
- PARKOVACIE MIESTA (41) - KOMERČNÉ BUDOVY
- HRANICA POZEMKU ZÁSTAVBY

VOD. HLADINY:
 Minimálna prevádzková hladina 146,20 m n. m.
 Maximálna prevádzková hladina 162,00 m n. m.
 Retenčná hladina 163,50 m n. m.

±0,000 = +164.500 m.n.m.

VYPRACOVAL: ING. ARCH. MATÚŠ DORIČKO	STAVBA: KOMERČNÉ OBJEKTY SLUŽIEB NA NÁBREŽNEJ PROMENÁDE	STAVOPROJEKT <small>s.r.o.</small> Jarková 31, 080 01 Prešov www.stavoprojekt.sk	
PROJEKTANT: ING. ARCH. MATÚŠ DORIČKO	OBJEKT: ST 03 - ST 10 KOMERČNÉ OBJEKTY	MIESTO: VEĽKÁ DOMAŠA, r.o. DOBRÁ, KVAKOVCE	DÁTUM: 4/2025 FORMÁT: 4xA3
ZODPOVEDNÝ PROJEKTANT: ING. ARCH. PETER DORIČKO	ČASŤ: E - STAVEBNÁ	DIEL: ARCHITEKTONICKO - STAVEBNÉ RIEŠENIE	STUPEŇ: DSP ZÁK.Č.: 24 068
ZODPOVEDNÝ PROJEKTANT: ING. ARCH. JÁN KRASNAY	OBSAH: SITUÁCIA	KÓTY V: MM PRÍL.Č.: 02	MIERKA: 1 : 750

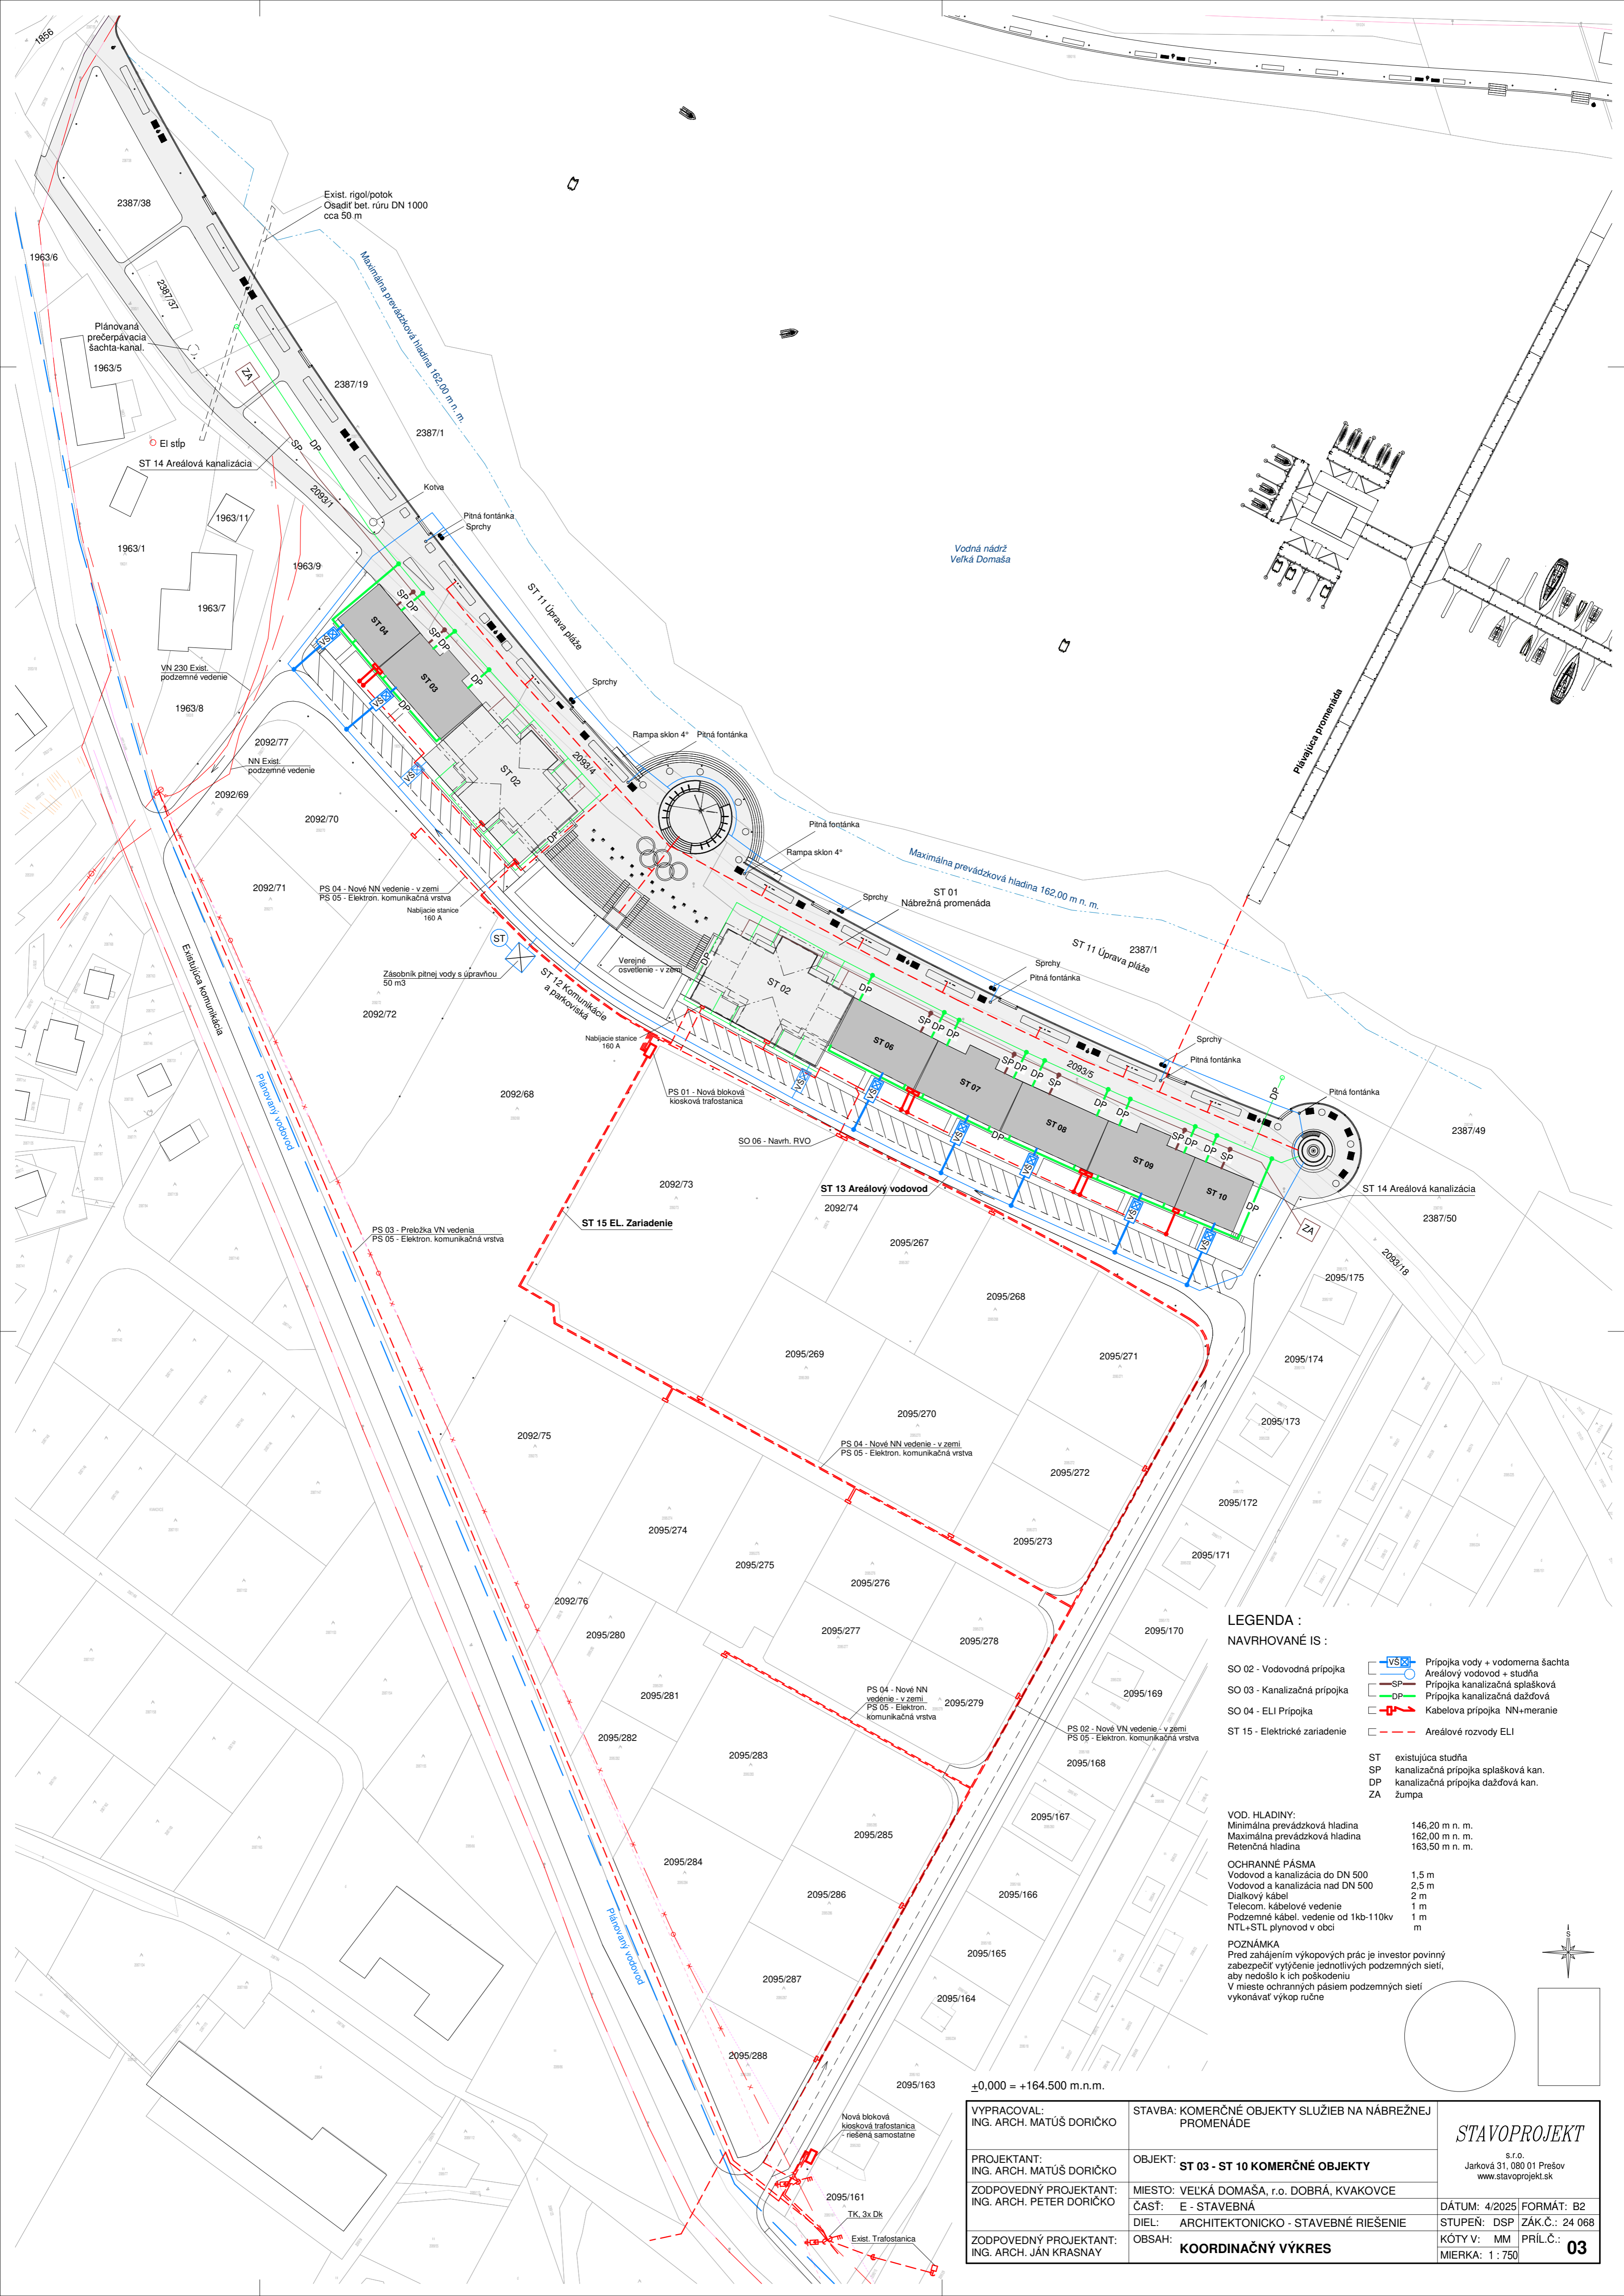

LEGENDA :


NAVRHOVANÉ IS :

- SO 02 - Vodovodná prípojka
 - SO 03 - Kanalizačná prípojka
 - SO 04 - ELI Prípojka
 - ST 15 - Elektrické zariadenie
- VS Prípojka vody + vodomerná šachta
 - AV Areálový vodovod + studňa
 - SP Prípojka kanalizačná splašková
 - DP Prípojka kanalizačná dažďová
 - KA Kabelová prípojka NN+meranie
 - ELI Areálové rozvody ELI
- ST existujúca studňa
 - SP kanalizačná prípojka splašková kan.
 - DP kanalizačná prípojka dažďová kan.
 - ZA žumpa

VOD. HLADINY:
 Minimálna prevádzková hladina 146,20 m n. m.
 Maximálna prevádzková hladina 162,00 m n. m.
 Retenčná hladina 163,50 m n. m.

OCHRANNÉ PÁSMA
 Vodovod a kanalizácia do DN 500 1,5 m
 Vodovod a kanalizácia nad DN 500 2,5 m
 Dialkový kábel 2 m
 Telecom. kábelové vedenie 1 m
 Podzemné kábel. vedenie od 1kb-110kv 1 m
 NTL-STL plynovod v obci m

POZNÁMKA
 Pred zahájením výkopových prác je investor povinný zabezpečiť vytýčenie jednotlivých podzemných sietí, aby nedošlo k ich poškodeniu. V mieste ochranných pásiem podzemných sietí vykonávať výkop ručne.

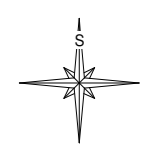

±0,000 = +164.500 m.n.m.

VYPRACOVAL: ING. ARCH. MATUŠ DORIČKO	STAVBA: KOMERČNÉ OBJEKTY SLUŽIEB NA NÁBREŽNEJ PROMENÁDE	STAVOPROJEKT s.r.o. Jarková 31, 080 01 Prešov www.stavoprojekt.sk
PROJEKTANT: ING. ARCH. MATUŠ DORIČKO	OBJEKT: ST 03 - ST 10 KOMERČNÉ OBJEKTY	
ZODPOVEDNÝ PROJEKTANT: ING. ARCH. PETER DORIČKO	MIESTO: VEĽKÁ DOMAŠA, r.o. DOBRÁ, KVAKOVCE	DÁTUM: 4/2025 FORMÁT: B2
ZODPOVEDNÝ PROJEKTANT: ING. ARCH. JÁN KRASNAY	ČASŤ: E - STAVEBNÁ DIEL: ARCHITEKTONICKO - STAVEBNÉ RIEŠENIE OBSAH: KOORDINAČNÝ VÝKRES	STUPEŇ: DSP ZÁK.Č.: 24 068 KÓTY V: MM PRÍL.Č.: MIERKA: 1 : 750