

**LEGENDA:**


- ST 01 - NÁBREŽNÁ PROMENÁDA
- ST 02 - MÚZEUM ŠPORTOVÝCH HRDINOV
- ST 03 - ST 10 - KOMERČNÉ OBJEKTY
- ST 11 - ÚPRAVA PLÁŽE
- ST 12 - KOMUNIKÁCIE A PARKOVISKÁ
- HRANICA POZEMKU ZÁSTAVBY

VOD. HLADINY:  
 Minimálna prevádzková hladina 146,20 m n. m.  
 Maximálna prevádzková hladina 162,00 m n. m.  
 Retenčná hladina 163,50 m n. m.

±0,000 = +164,500 m.n.m.

VYPRACOVAL: ING. ARCH. MATÚŠ DORIČKO	STAVBA: NÁRODNÉ CENTRUM VODNÝCH ŠPORTOV, ODDYCHU A ŠPORTOVEJ HISTÓRIE (Nábrežná promenáda, Múzeum športových hrdinov)	<b>STAVOPROJEKT</b> s.r.o. Jarková 31, 080 01 Prešov www.stavoprojekt.sk
PROJEKTANT: ING. ARCH. MATÚŠ DORIČKO	OBJEKT: NÁBREŽNÁ PROMENÁDA A MÚZEUM ŠPORTOVÝCH HRDINOV	
ZODPOVEDNÝ PROJEKTANT: ING. ARCH. PETER DORIČKO	MIESTO: VEĽKÁ DOMAŠA, r.o. DOBRÁ, KVAKOVCE	DÁTUM: 4/2025 FORMÁT: B2
ZODPOVEDNÝ PROJEKTANT: ING. ARCH. JÁN KRASNAY	ČASŤ: E - STAVEBNÁ DIEL: ARCHITEKTONICKO - STAVEBNÉ RIEŠENIE	STUPEŇ: DSP ZÁK.Č.: 24 068
	OBSAH: <b>SITUÁCIA</b>	KÓTY V: MM PRÍL.Č.: MIERKA: 1 : 750 <b>02</b>



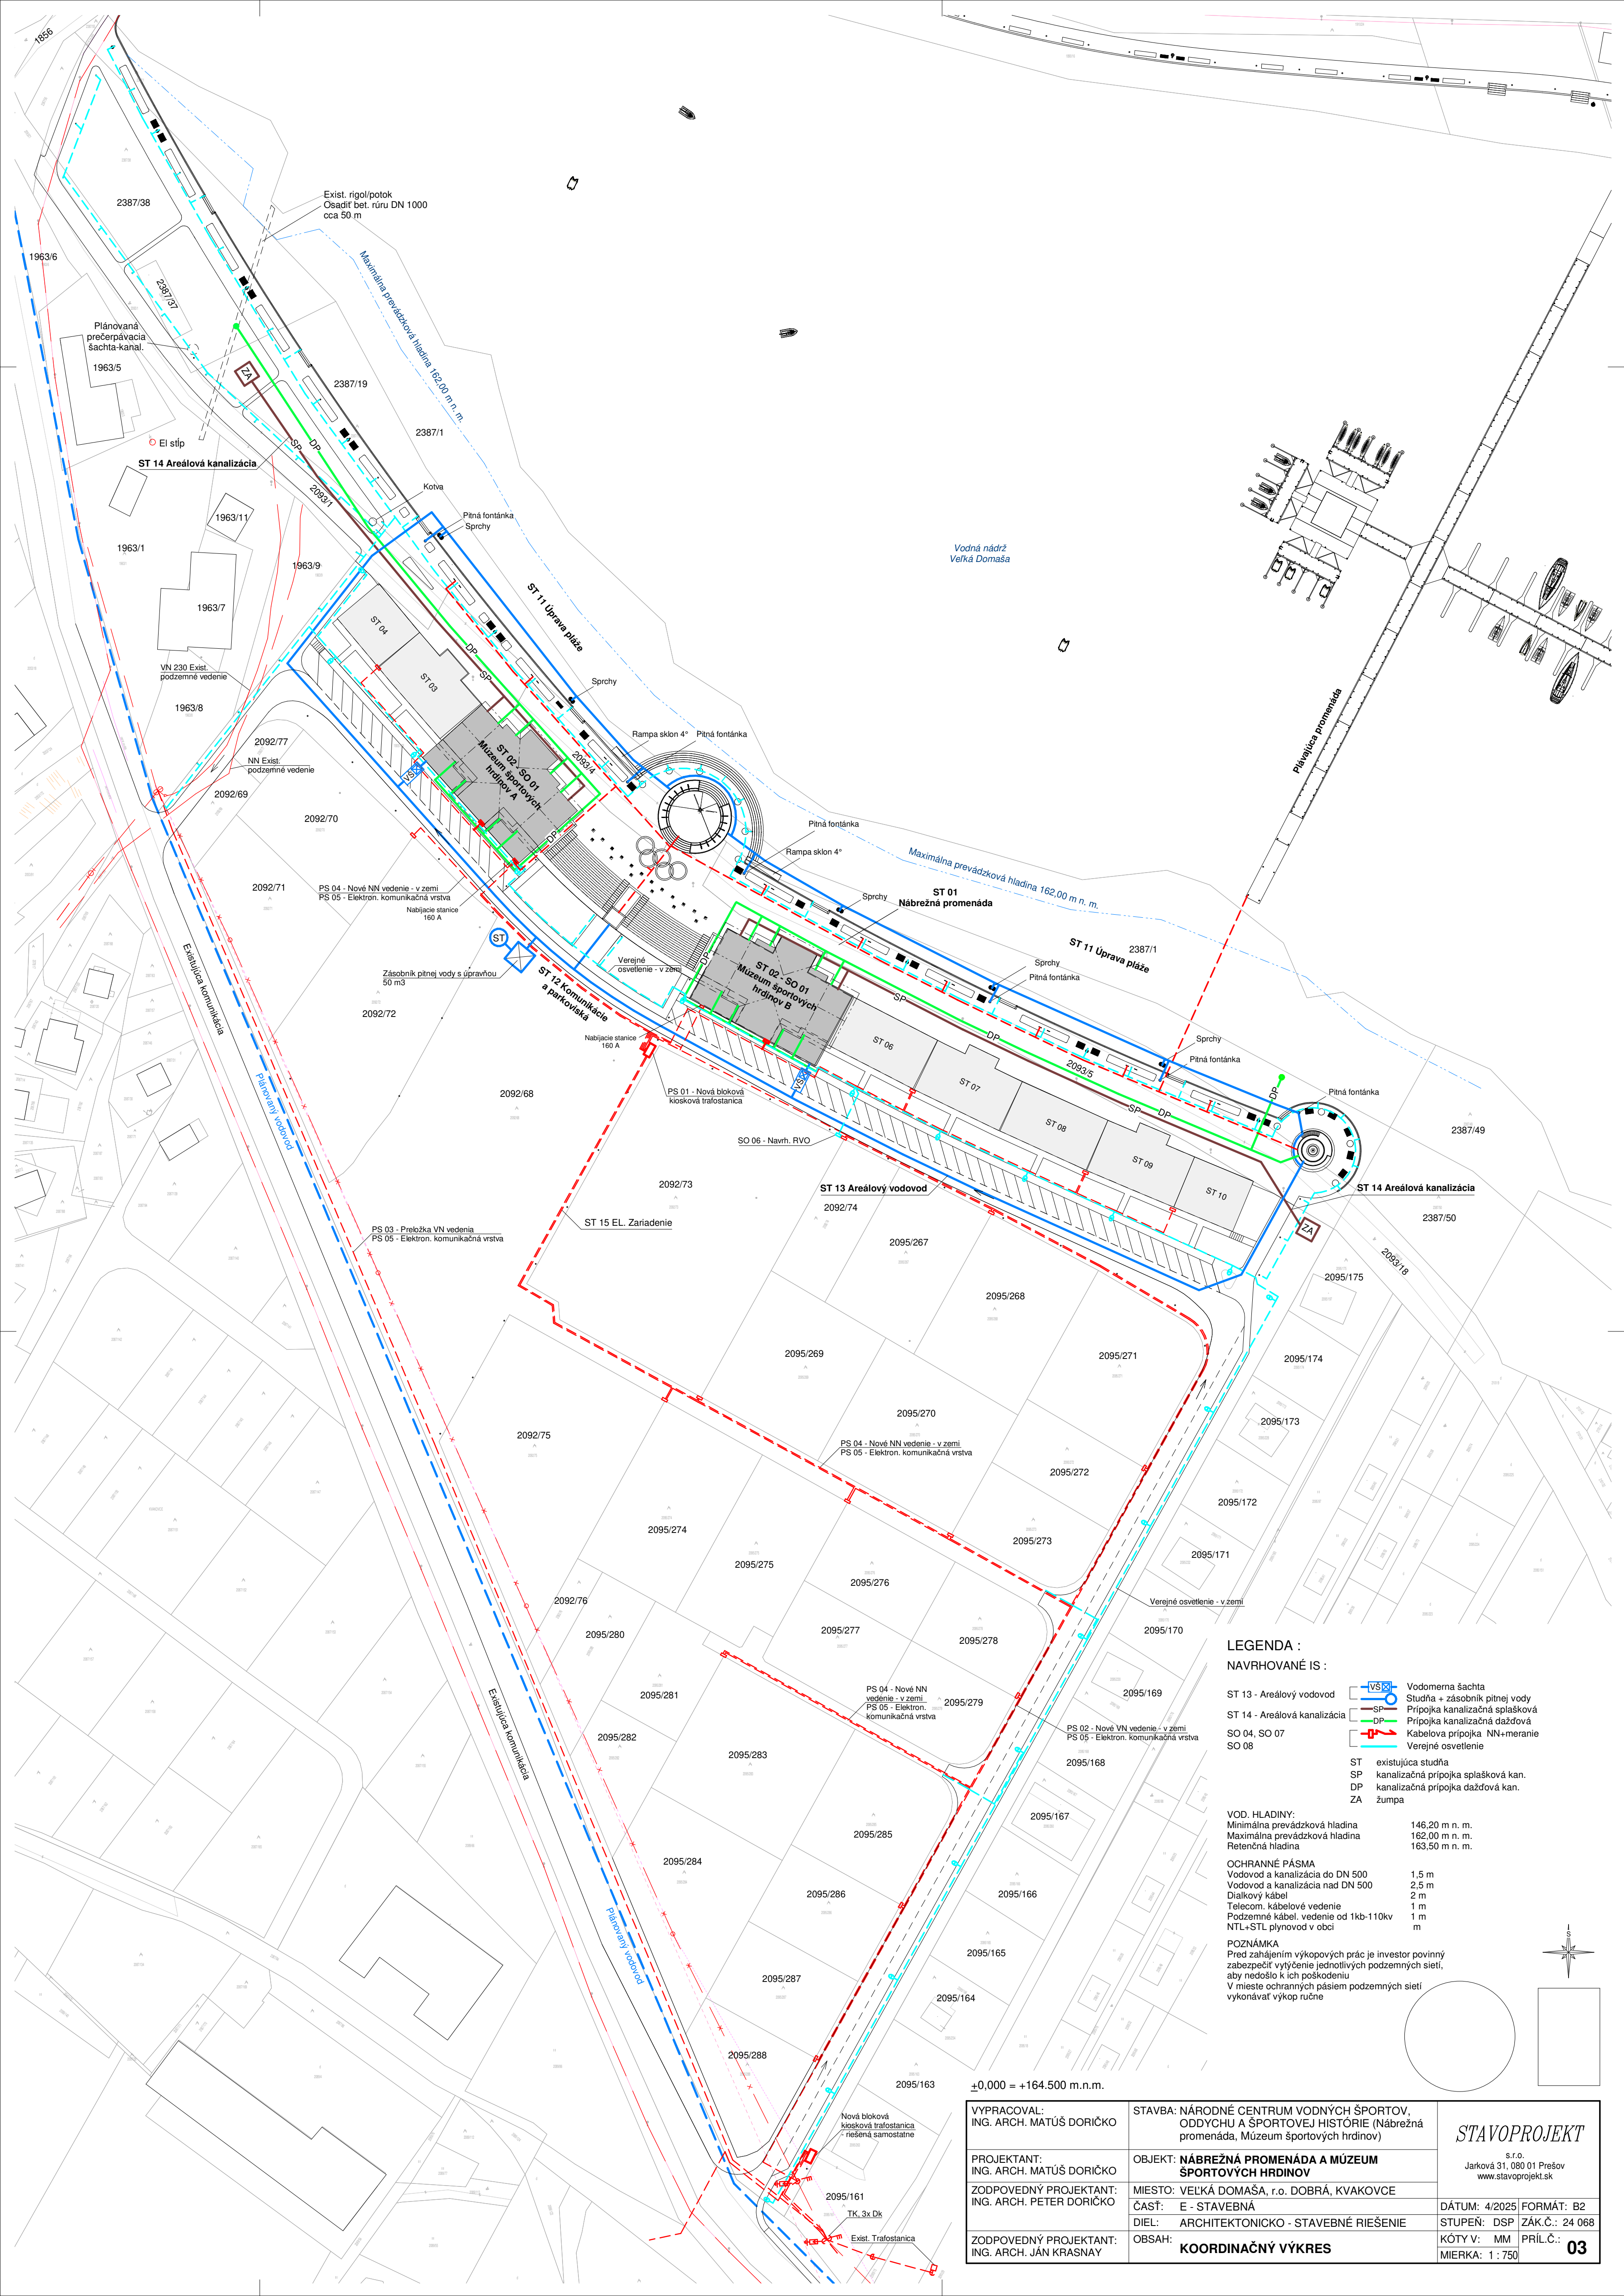

**LEGENDA :  
NAVRHOVANÉ IS :**

- VS Vodomerňa šachta
- ST Studňa + zásobník pitnej vody
- SP Pripojka kanalizačná splašková
- ST 14 - Areálová kanalizácia
- DP Pripojka kanalizačná dažďová
- SO 04, SO 07 Kabelová pripojka NN+meranie
- SO 08 Verejné osvetlenie
- ST existujúca studňa
- SP kanalizačná pripojka splašková kan.
- DP kanalizačná pripojka dažďová kan.
- ZA žumpa

**VOD. HLADINY:**

- Minimálna prevádzková hladina 146,20 m n. m.
- Maximálna prevádzková hladina 162,00 m n. m.
- Retenčná hladina 163,50 m n. m.

**OCHRANNÉ PÁSMA**

- Vodovod a kanalizácia do DN 500 1,5 m
- Vodovod a kanalizácia nad DN 500 2,5 m
- Dialkový kábel 2 m
- Telecom. kábelové vedenie 1 m
- Podzemné kábel. vedenie od 1kb-110kv 1 m
- NTL+STL plynovod v obci m

**POZNÁMKA**  
Pred zahájením výkopových prác je investor povinný zabezpečiť vytyčenie jednotlivých podzemných sietí, aby nedošlo k ich poškodeniu. V mieste ochranných pásiem podzemných sietí vykonávať výkop ručne.

VYPRACOVAL: ING. ARCH. MATÚŠ DORIČKO	STAVBA: NÁRODNÉ CENTRUM VODNÝCH ŠPORTOV, ODDYCHU A ŠPORTOVEJ HISTÓRIE (Nábrežná promenáda, Múzeum športových hrdinov)	<b>STAVOPROJEKT</b> s.r.o. Jarková 31, 080 01 Prešov www.stavoprojekt.sk
PROJEKTANT: ING. ARCH. MATÚŠ DORIČKO	OBJEKT: NÁBREŽNÁ PROMENÁDA A MÚZEUM ŠPORTOVÝCH HRDINOV	
ZODPOVEDNÝ PROJEKTANT: ING. ARCH. PETER DORIČKO	MIESTO: VEĽKÁ DOMAŠA, r.o. DOBRÁ, KVAKOVCE	DÁTUM: 4/2025 FORMÁT: B2
ZODPOVEDNÝ PROJEKTANT: ING. ARCH. JÁN KRASNAY	ČASŤ: E - STAVEBNÁ DIEL: ARCHITEKTONICKO - STAVEBNÉ RIEŠENIE OBSAH: KOORDINAČNÝ VÝKRES	STUPEŇ: DSP ZÁK.Č.: 24 068 KÓTY V: MM PRÍL.Č.: MIERKA: 1 : 750

